




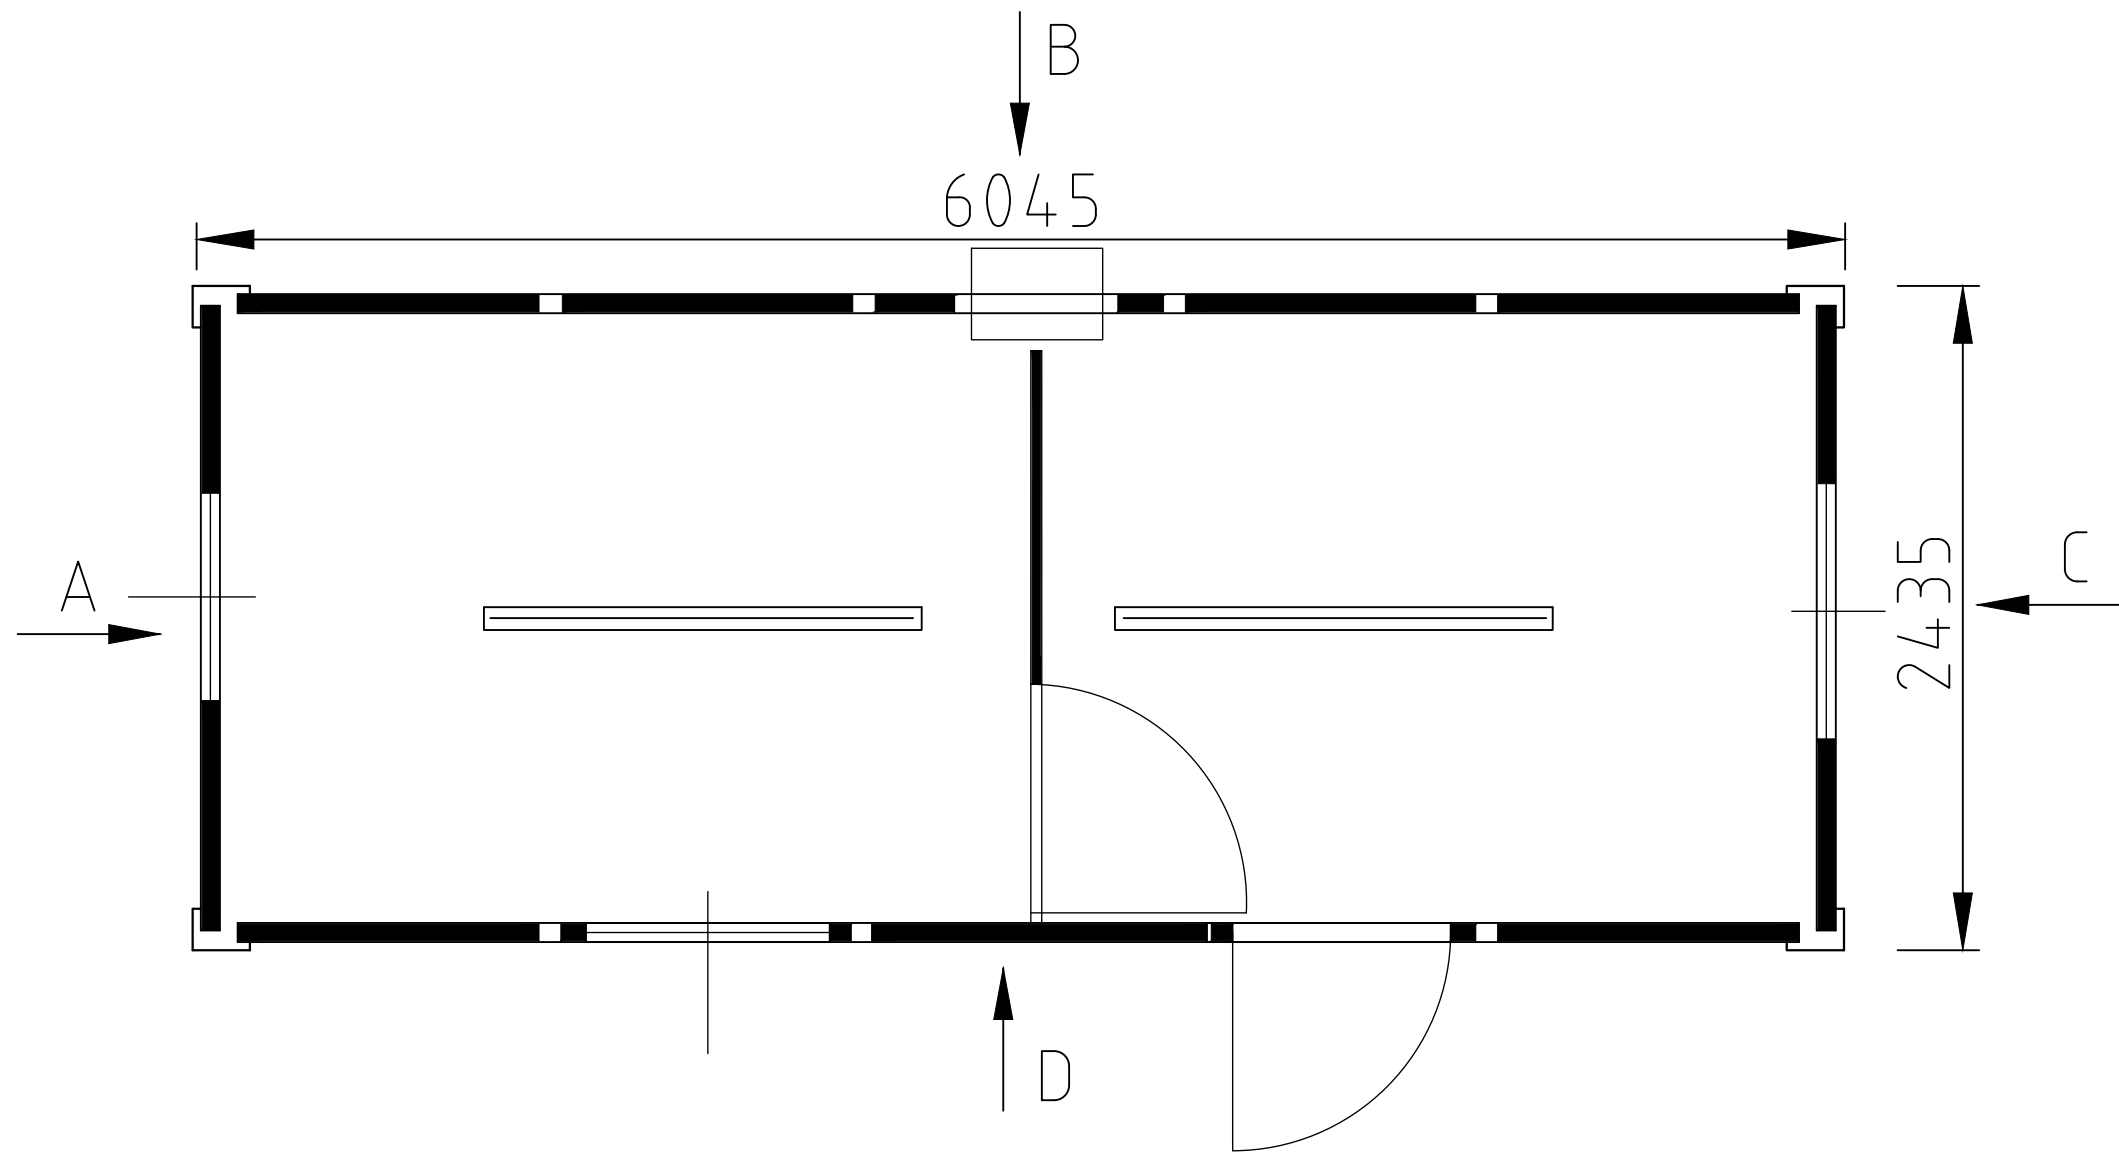


Ansicht A

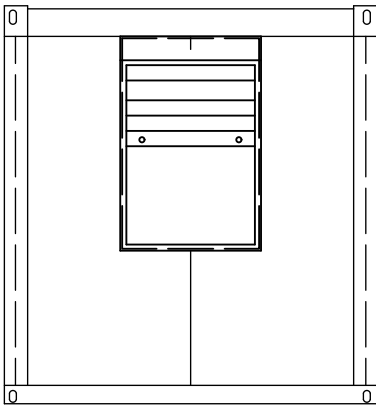


Ansicht C

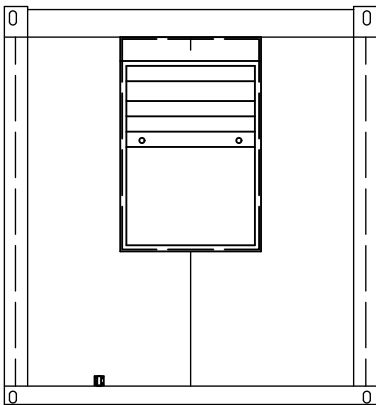

Ansicht B

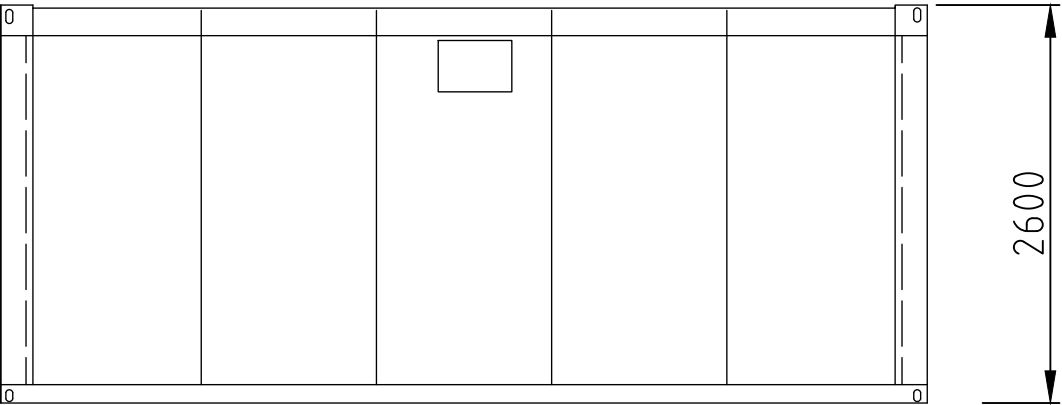

Ansicht D

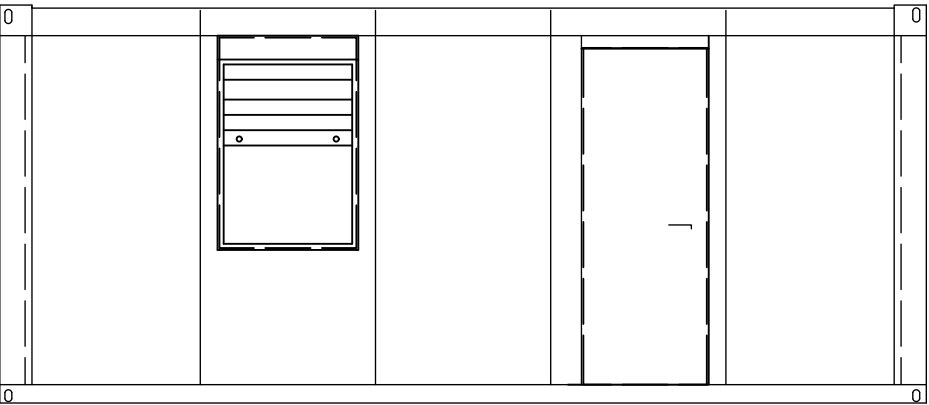

Achtung: Grundriss bautechnisch unverbindlich! Maße in mm.

ÖBB INFRA	ÖBB Infrastruktur AG Geschäftsbereich AM		
InfraFondus Nr.:	569	Plan Nr.	
Planinhalt SCHEMAPLAN Container 20 zoll	Maßstab 1:50	Bearbeitet	Zeller
	Datum 18.02.20	Gezeichnet	Zeller
		AM PM	