

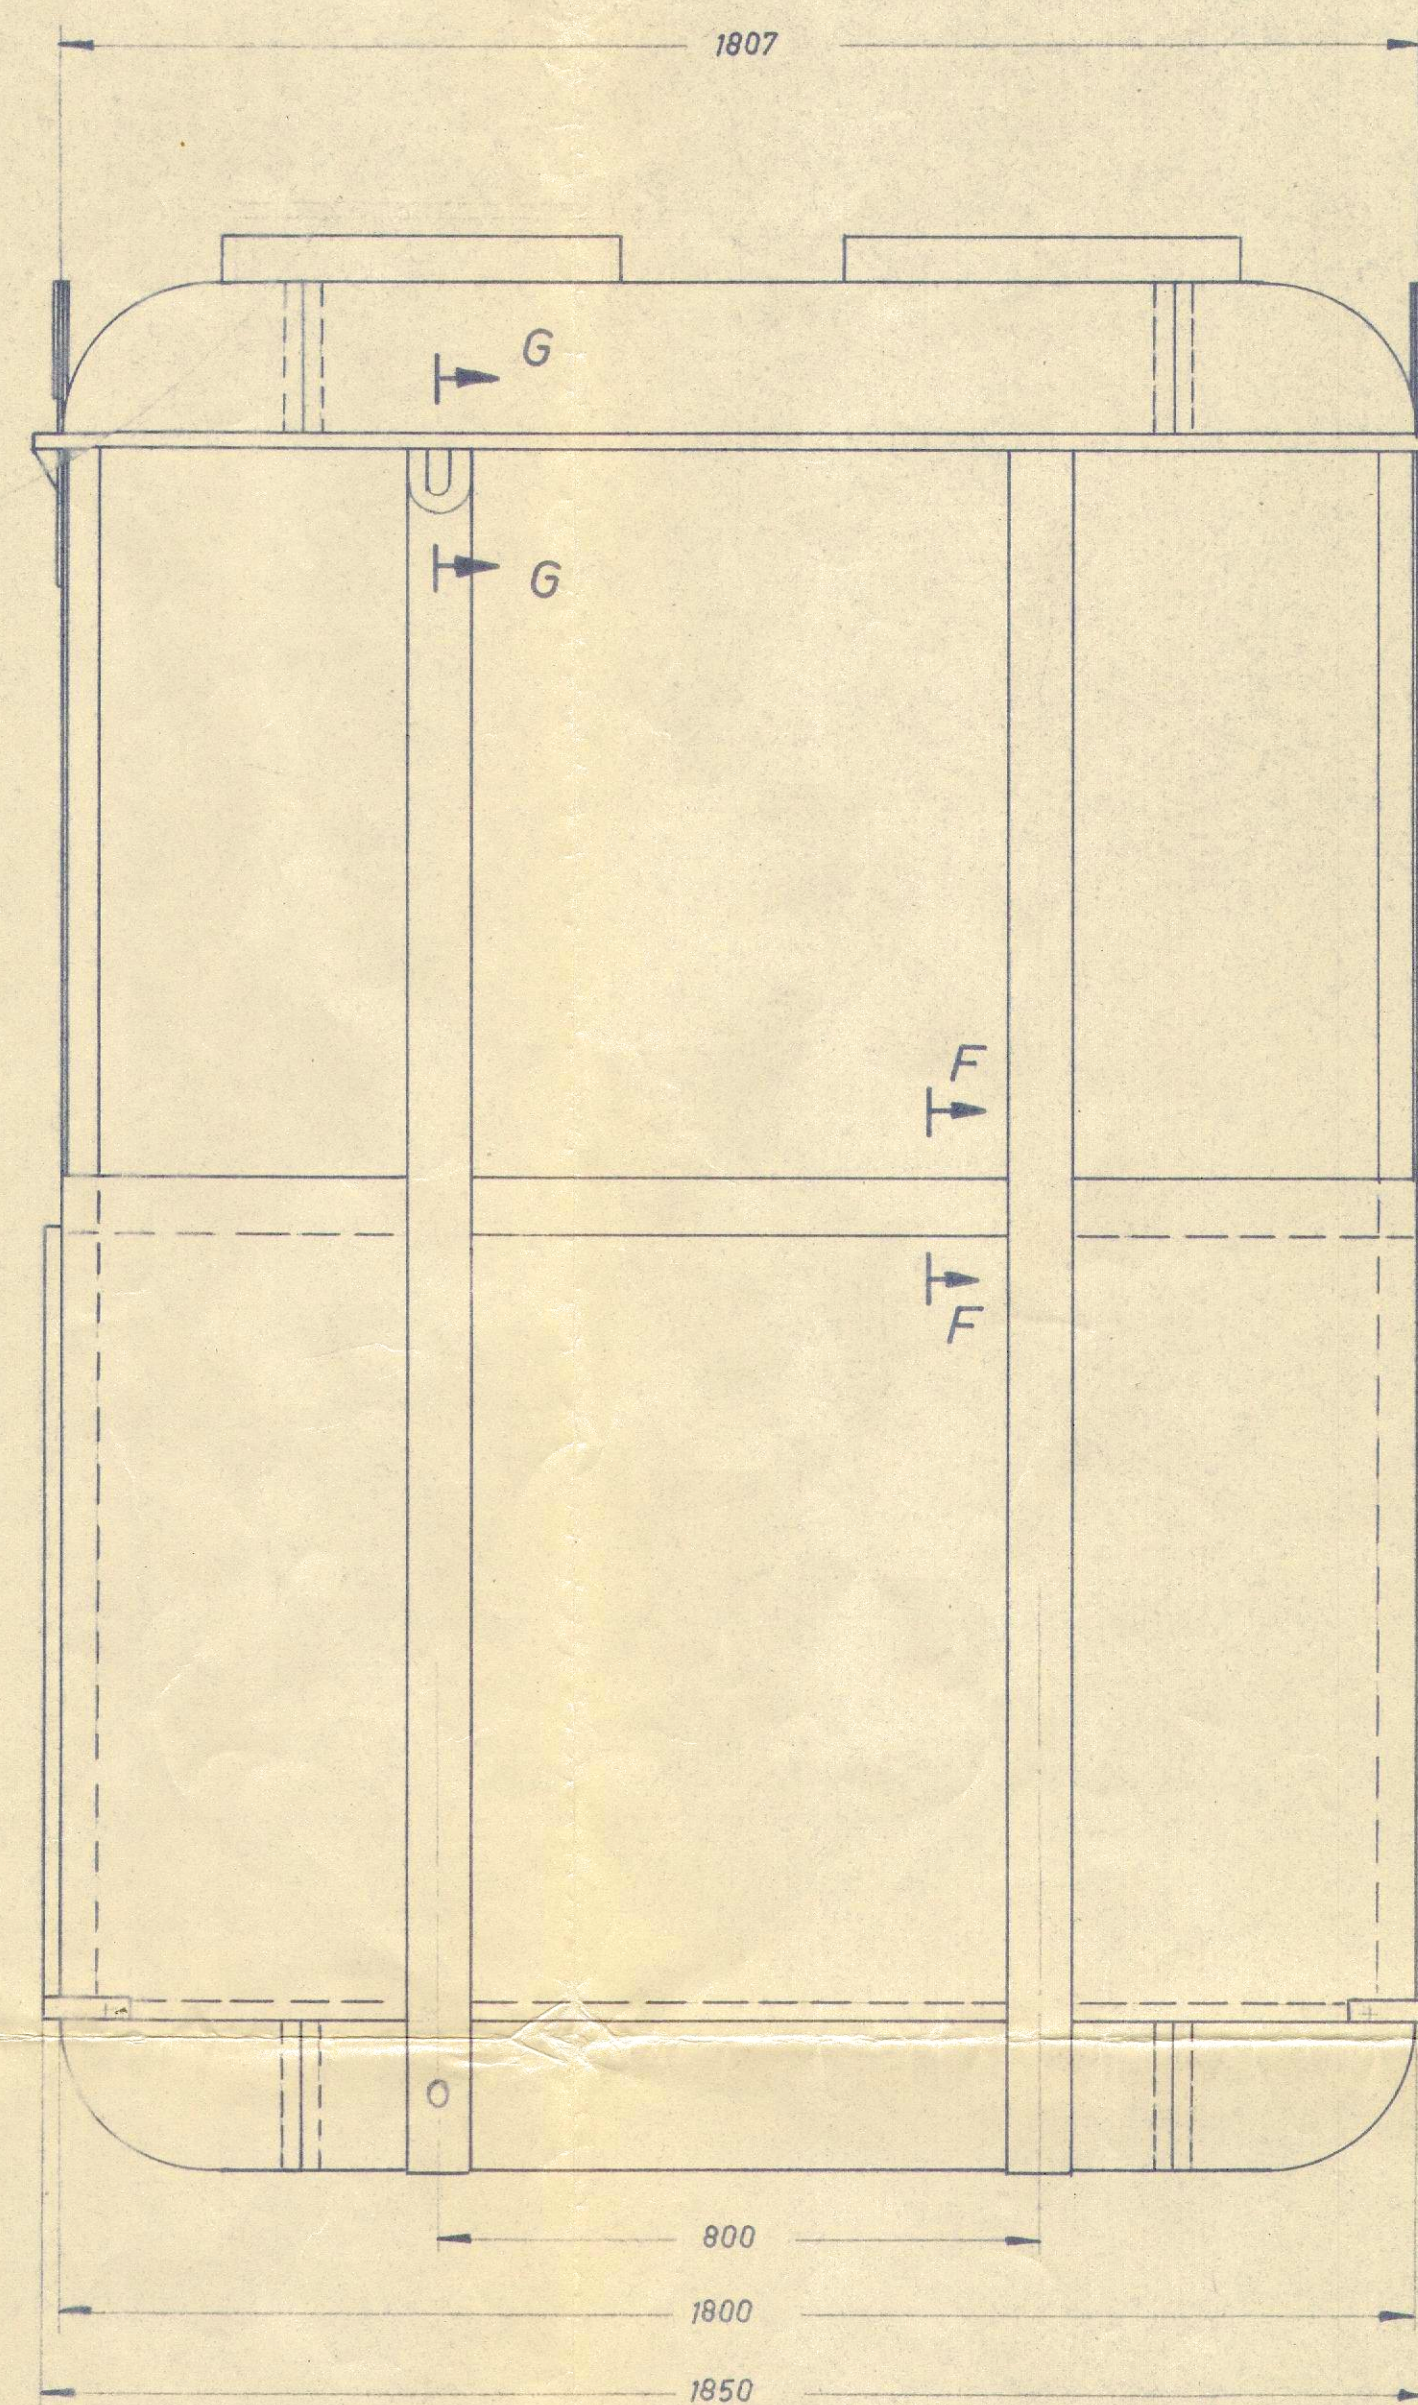
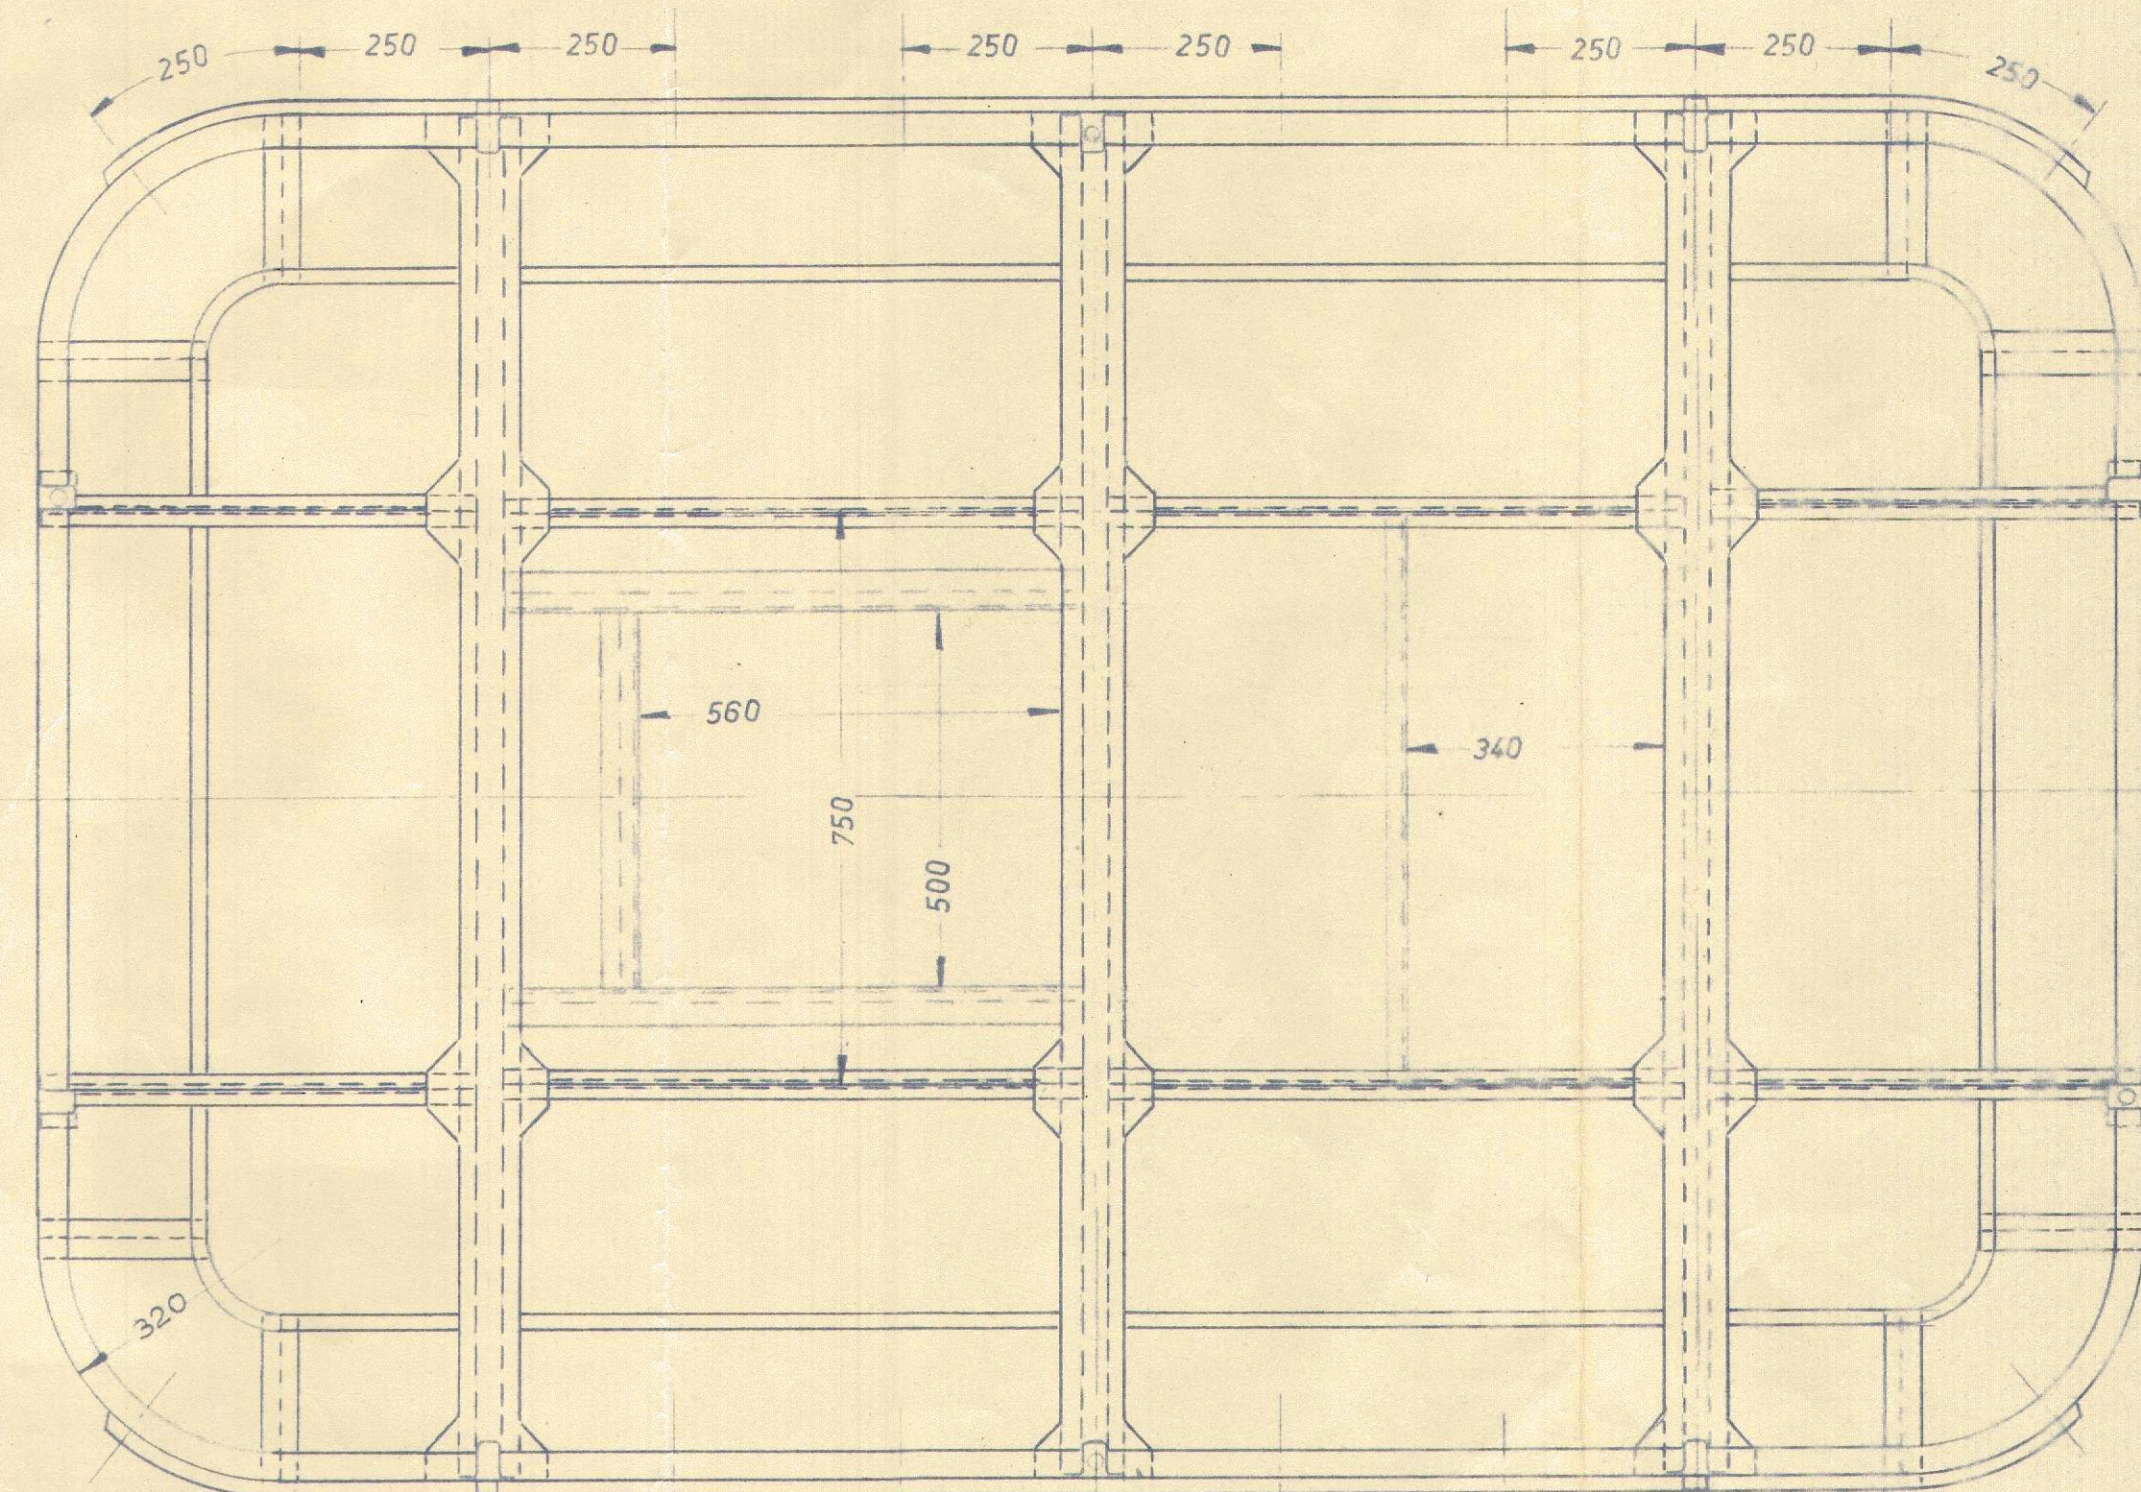



Berg

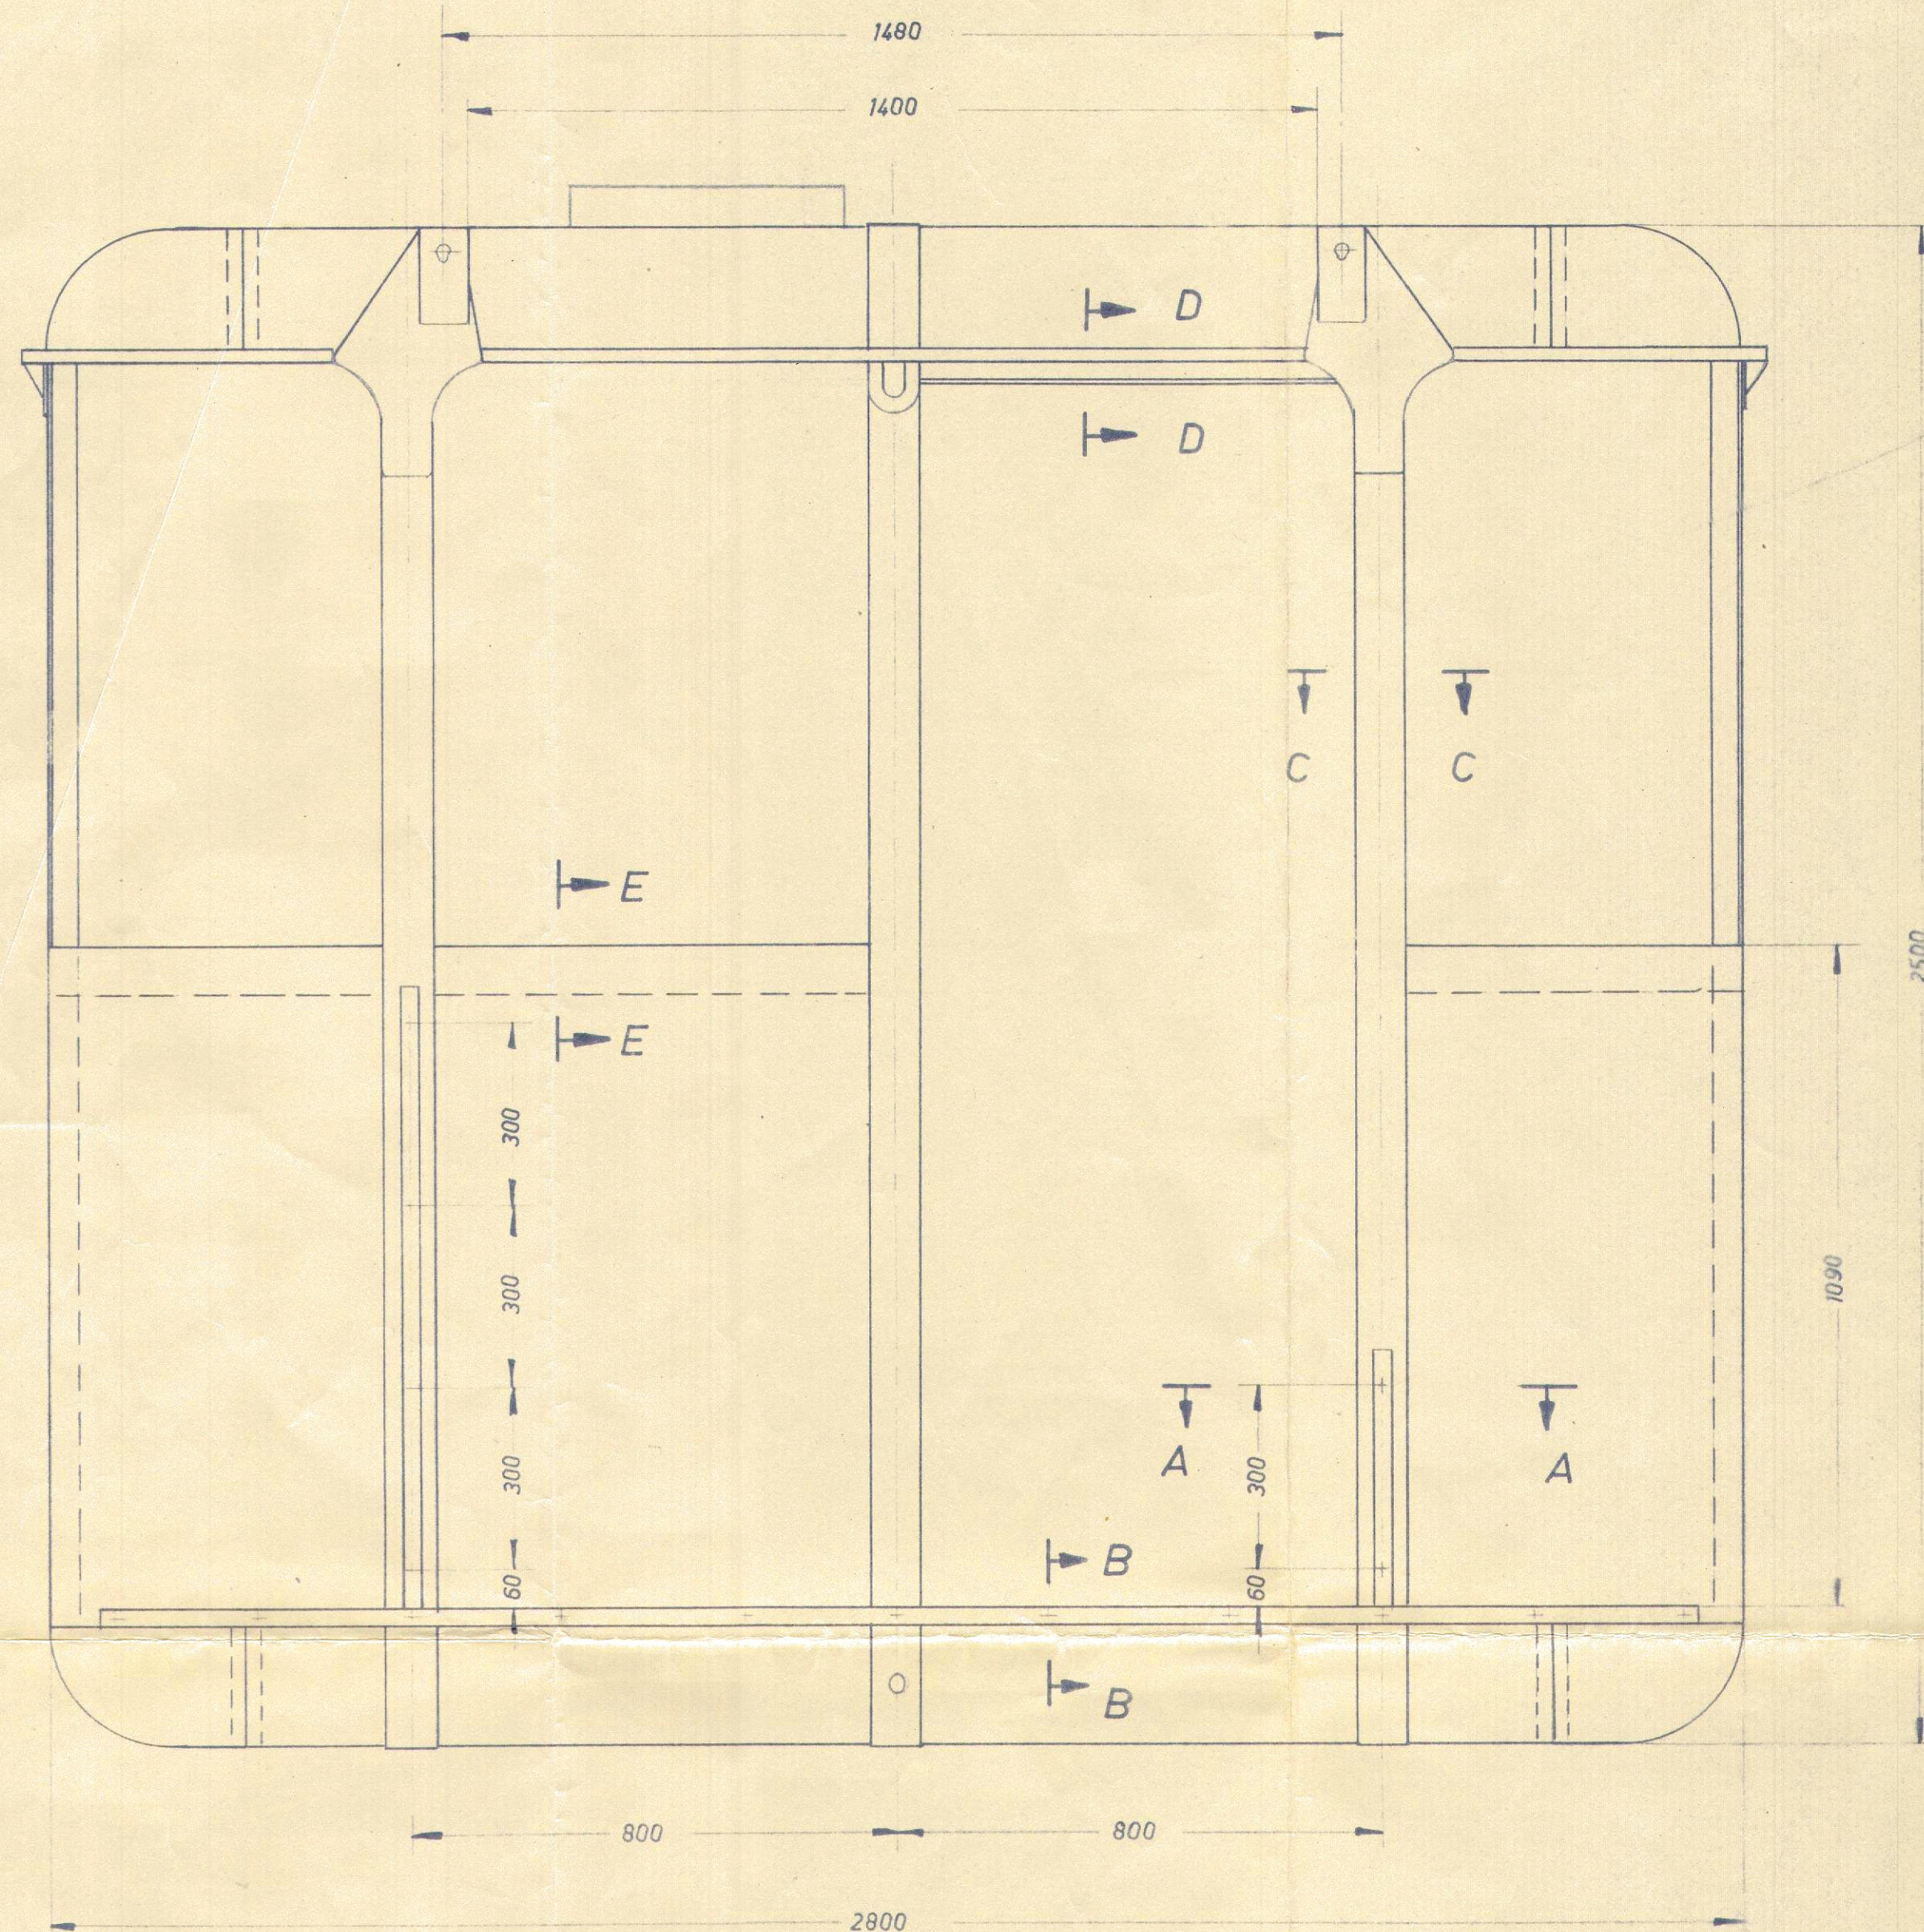


Schnitt D-D

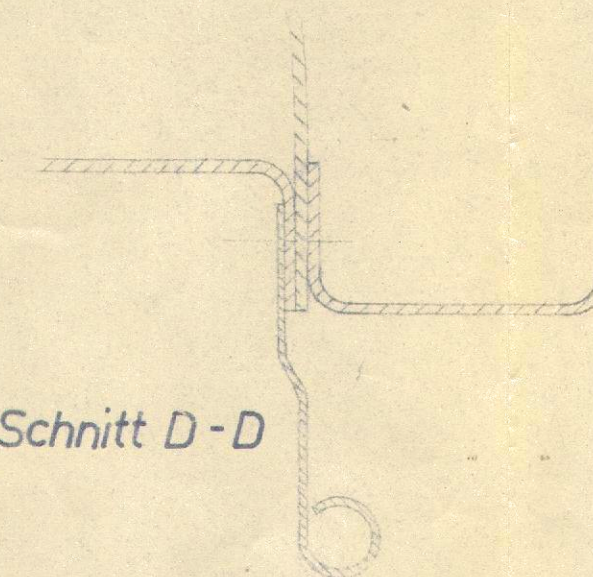


Schnitt E-E

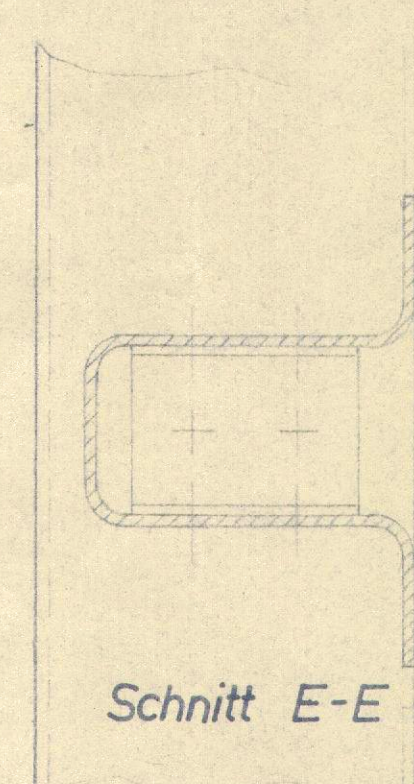


Schnitt F-F

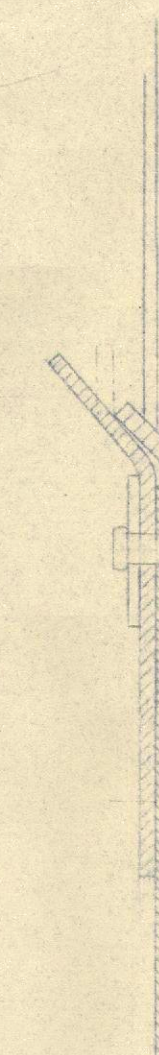


Schnitt C-C

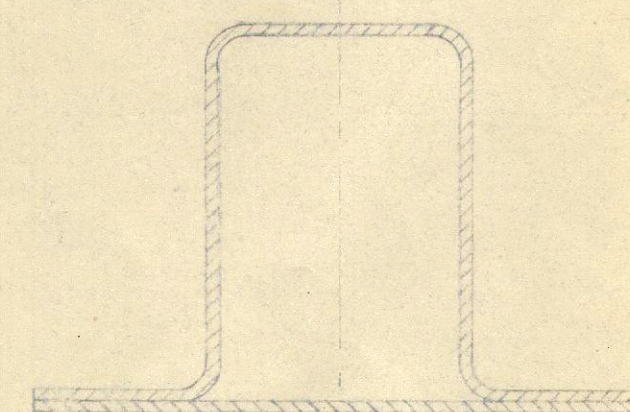


Schnitt A-A

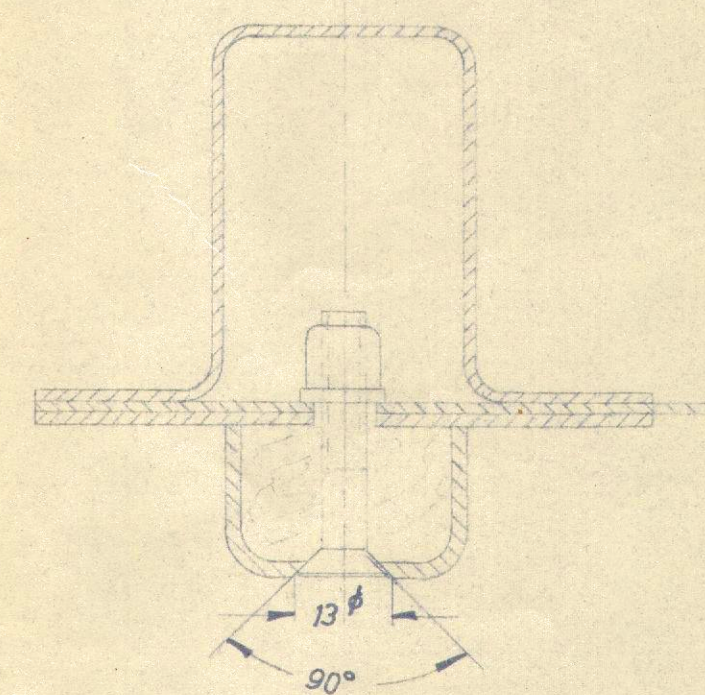

Schnitt B-B

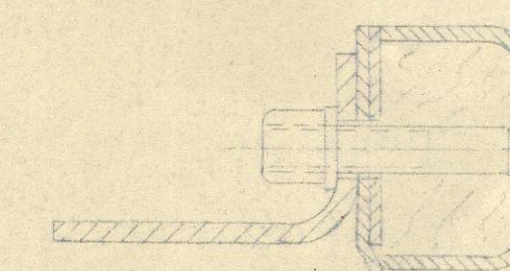

Schnitt G-G

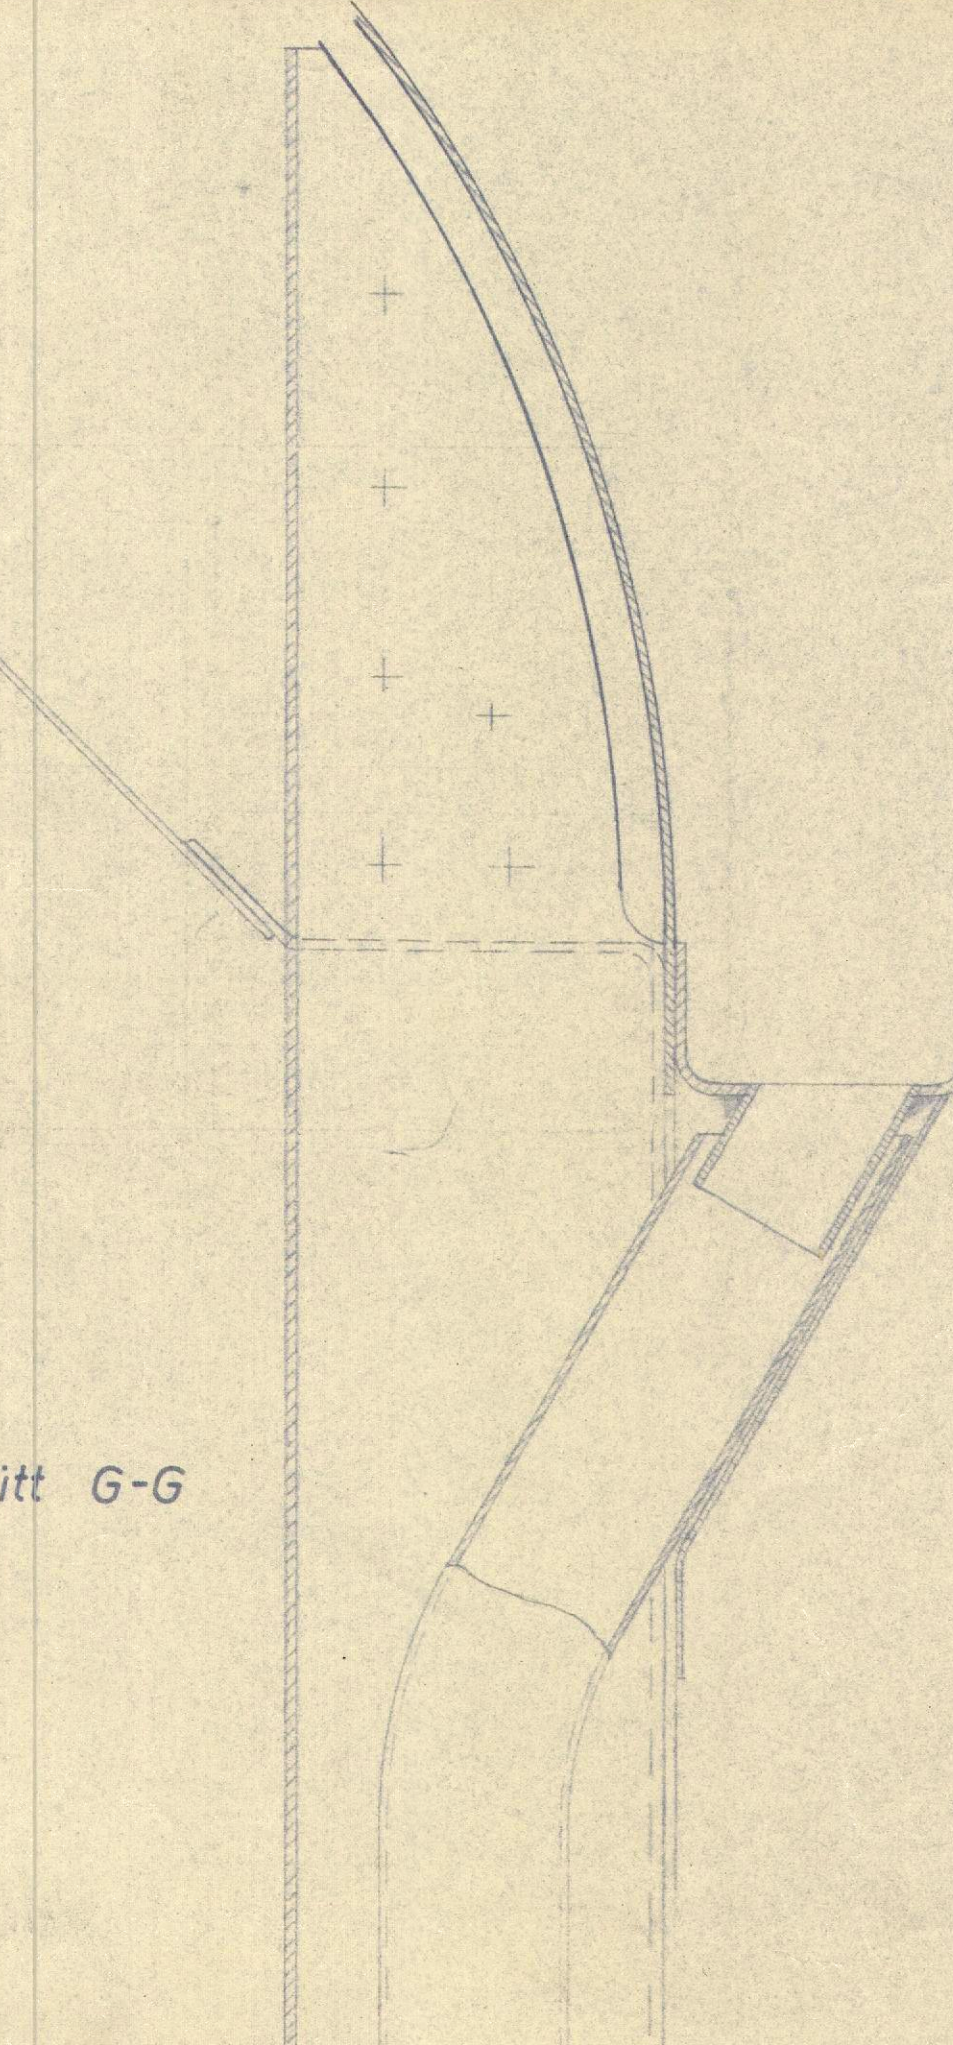

Änderung				Änderung			
1:10; 1:1				44-01.00			
Personen Seilbahnkabine				Enzinger Boden			